

ΕΦΗΜΕΡΙΣ ΤΗΣ ΚΥΒΕΡΝΗΣΕΩΣ
ΤΗΣ ΕΛΛΗΝΙΚΗΣ ΔΗΜΟΚΡΑΤΙΑΣ

ΑΘΗΝΑ 16 ΟΚΤΩΒΡΙΟΥ 1986	ΤΕΥΧΟΣ ΤΕΤΑΡΤΟ	ΑΡΙΘΜΟΣ ΦΥΛΛΟΥ 983

ΠΕΡΙΕΧΟΜΕΝΑ

ΑΠΑΛΛΟΤΡΙΩΣΕΙΣ
ΑΠΟΦΑΣΕΙΣ

Αριθ. Υ6613 (1)

Καθορισμός των ορίων του αιγιαλού και δημιουργία ζώνης παραλίας στη θέση Αγ. Παρασκευής Μάκρης Έβρου (Υποθ. 189).

Ο ΝΟΜΑΡΧΗΣ ΕΒΡΟΥ

Έχοντας υπόψη:

1. Τις διατάξεις των άρθρων 1 μέχρι και 7 του Α.Ν. 2344/1940 «περί αιγιαλού και παραλίας», όπως τροποποιήθηκαν και συμπληρώθηκαν με τις διατάξεις: α) του άρθρου 13 του Ν. 1078/1980 και β) του άρθρου 23 του Ν. 1337/1983.

2. Τις διατάξεις του παραγράφου 9 του άρθρου 1 του Κεφαλαίου Β' της 0.208/181/26.4.1982 (ΦΕΚ 214/26.4.1982 τεύχος Β') κοινής απόφασης των Υπουργών Προεδρίας Κυβερνήσεως και Οικονομικών «Αναμόρφωση Συλλογικών Οργάνων Γνωμοδοτικής και Αποφασιστικής αρμοδιότητας του Υπουργείου Οικονομικών».

3. Την από 22.8.85 έκθεση της Επιτροπής καθορισμού των ορίων του αιγιαλού και παραλίας στην περιοχή Αγ. Παρασκευή Κοινότητας Μάκρης Αλεξ/πολης, και το από 2.8.1985 με κλίμακα 1:500 τοπογραφικό διάγραμμα του Τσαχαλίδη Σταύρου μηχανικού — αγρονόμου — τοπογράφου Αλεξ/πολης, που θεωρήθηκε την 5.8.1985 από τη Δ/νση Τεχνικών Υπηρεσιών της Νομαρχίας Έβρου και συνοδεύει την έκθεση της προαναφερόμενης Επιτροπής.

4. Τη σύμφωνη γνώμη του Γενικού Επιτελείου Ναυτικού, που διατυπώθηκε στο 187.2/206/86/666/9.5.86 έγγραφό του.

5. Τις διατάξεις του άρθρου 1 της παραγράφου 1 του Ν. 3200/1955 (ΦΕΚ 97/Α/1955) «περί διοικητικής αποκεντρώσεως» σε συνδυασμό με τις διατάξεις του από 28.6.1955 Β. Δ/τος «περί εξαιρέσεως από της κατά το άρθρο 1 παράγραφος 1 του Ν. 3200/1955 αρμοδιότητος των Νομαρχών, αντικειμένων τινών αρμοδιότητος του Υπουργού Οικονομικών», του Β. Δ/τος 704/1970 και του άρθρου 1 παράγραφος 5 του Π.Δ. 71/25.2.1984, σχετικά με τη μεταβίβαση αρμοδιοτήτων του Υπουργού Οικονομικών στους Νομάρχες και στις περιφερειακές Αρχές διανομαρχιακού επιπέδου, αποφασίζουμε:

1. Επικυρώνουμε την από 22.8.1985 έκθεση της Επιτροπής καθορισμού των ορίων του αιγιαλού και παραλίας και θέσεων αμμοληψίας, καθώς και το από 2.8.1985 τοπογραφικό διάγραμμα, που τη συνοδεύει, το οποίο συντάχθηκε από τον Τσαχαλίδη Σταύρο μηχανικό, με κλίμακα 1:500 και θεωρήθηκε την 5.8.1985 από τη Δ/νση Τεχνικών Υπηρεσιών της Νομαρχίας Έβρου, επί του οποίου η πιο πάνω Επιτροπή, με κόκκινη γραμμή καθόρισε τα όρια του αιγιαλού, στη θέση Αγ. Παρασκευής Μάκρης Έβρου και με κίτρινη γραμμή τα όρια της παραλίας στην ίδια θέση.

2. Η απόφαση αυτή μαζί με την έκθεση και το διάγραμμα, που προαναφέραμε, να δημοσιευθούν στην Εφημερίδα της Κυβερνήσεως, σύμφωνα με τις διατάξεις του άρθρου 13 του Ν. 1078/1983.

Αλεξανδρούπολη, 25 Ιουνίου 1986

Ο Νομάρχης
Α. ΚΩΒΑΙΟΣ

ΕΚΘΕΣΗ ΕΠΙΤΡΟΠΗΣ
Καθορισμού των ορίων αιγιαλού και παραλίας άρθρ. 74 Π.Δ. 636/77.

Για τον καθορισμό για πρώτη φορά των ορίων του αιγιαλού και παραλίας στην περιοχή Αγίας Παρασκευής — Κοινότητος Μάκρης — Αλεξ/πόλεως.

Αλεξ/πολη σήμερα την 22 Αυγούστου 1985 ημέρα Πέμπτη και ώρα 10 π.μ. οι υπογεγραμμένοι:

1. Δημ. Κανελλακόπουλος, Οικον. Έφορος Αλεξ/πολης, ως Πρόεδρος.

2. Τιμολέων Δεμίρογλου, Δ/ντής Τ.Υ. Έβρου, ως Μέλος.

3. Παναγιώτης Ιωάννου, Λιμενάρχης Αλεξ/πολης, ως Μέλος, αποτελούντες την επιτροπή καθορισμού των ορίων του αιγιαλού δυνάμει του άρθρου 74 του Π.Δ. 636/77 μεταβήκαμε, μετά από σχετική πρόσκληση του Προέδρου αυτής, επιτόπου στην προαναφερόμενη περιοχή σήμερα στις 22.8.85 και

Λαβόντες υπόψη:

1. Το τοπογραφικό και υψομετρικό διάγραμμα που συντάχτηκε, τον Ιούνιο του 1985 από τον Τοπογράφο Μηχ/κό Σταύρο Α. Τσαχαλίδη σε έξι (6) πινακίδες και σε κλ. 1:500 ηλεγμένο για την ακρίβεια της αποτύπωσης από τον πολιτ. υπομ/κό Δ. Ε. Γεώργιο Ελευθεριάδη στις 2 Αυγούστου 1985 και θεωρήθηκε από το Δ.Τ.Υ.Ν. Έβρου όπως το άρθρο 20 Ν. 719/77 ορίζει, στις 5 Αυγούστου 1985.

2. Τη σχηματισθείσα αντίληψη περί του πλάτους της βρεχομένης ζώνης της ξηράς και λοιπών συναφών στοιχείων, από την επιτόπου μετάβασή μας στις 22.8.85, αποφασίζει:

Καθορίζει επί του πιο πάνω τοπογραφικού διαγράμματος:

α) Την οριογραμμή του αιγιαλού με κόκκινη συνεχή πολυγωνική γραμμή με στοιχεία Σ1, Σ2, 3, 4, Σ5, Σ6, Σ7, Σ8, Σ9 της οποίας οι κορυφές εξασφαλίζονται.

β) Την οριογραμμή της παραλίας με συνεχή κίτρινη πολυγωνική γραμμή με στοιχείο 1', 2', 3', 4', 5', 6', 7', 8', 9'.

Το διάγραμμα συνοδεύεται και από πίνακα εξαρτήσεως του αιγιαλού και της παραλίας από σταθερό σημείο προσδιορισμένο με πολ/κές συντεταγμένες.

Η οριογραμμή της παραλίας τοποθετείται παράλληλα με το όριο του αιγιαλού και σε απόσταση 10 μέτρων από αυτή.

Τίθεται ζώνη παραλίας επειδή δεν εξυπηρετούνται οι σκοποί της παρ. 1 του άρθρου 7 του Α.Ν. 2344/40.

Δεν υφίσταται παλαιός αιγιαλός.

Σημειώνουμε ότι ο καθορισμός αιγιαλού και παραλίας στον πιο πάνω χώρο γίνεται για πρώτη φορά.

Η Επιτροπή

Ο Πρόεδρος	Τα Μέλη
ΔΗΜ. ΚΑΝΕΛΛΑΚΟΠΟΥΛΟΣ	Τ. ΔΕΜΙΡΟΓΛΟΥ, Π. ΙΩΑΝΝΟΥ

ΤΟΠΟΓΡΑΦΙΚΟ ΔΙΑΓΡΑΜΜΑ
ΚΑΘΟΡΙΣΜΟΥ ΟΡΙΩΝ ΑΙΓΙΑΛΟΥ - ΠΑΡΑΛΙΑΣ

ΠΕΡΙΟΧΗ : ΑΓ. ΠΑΡΑΣΚΕΥΗ
ΚΟΙΝΟΤΗΣ: ΜΑΚΡΗΣ
ΕΠΑΡΧΙΑ : ΑΛΕΞΑΝΔΡΟΥΠΟΛΗΣ
ΑΡΜΟΔΙΑ ΟΙΚΟΝ. ΕΦΟΡΙΑ: ΑΛΕΞ/ΠΟΛΗΣ
ΝΟΜΑΡΧΙΑ: ΕΒΡΟΥ

ΚΛΙΜΑΞ 1:500

Μέθοδος αποτύπωσης : ταχυμετρική
Υψομετρική αφετηρία: Μέση στάθμη θάλασσας
Χρόνος αποτύπωσης: Ιούνιος 1985

ΥΠΟΜΝΗΜΑ

Άμμος
Κτίσμα
Περίφραξη
Δένδρα - Θάμνοι

Ο
ΣΥΝΤΑΞΑΣ ΜΗΧΑΝΙΚΟΣ

Ελέγχθηκε επί τόπου για την ακρίβεια της αποτύπωσης
Αλεξ-πολη 2 Αυγούστου 1985
Ο Ελέγξας



1 Κόκκινη Πολυγωνική Γραμμή ΑΙΓΙΑΛΟΥ Σ1, Σ2, 3, 4, Σ5, Σ6, Σ7, Σ8, Σ9
2 Κίτρινη " " ΠΑΡΑΛΙΑΣ 1', 2', 3', 4, 5', 6', 7', 8', 9'

Το παρόν σχέδιο επαληθεύτηκε επί τόπου για την ακρίβεια της αποτυπώσεως. Συνοδεύει δε, με ημερομηνία 22-Αυγούστου 1985 απόφαση της Επιτροπής του άρθρου 34 του Π.Δ. 636/77 για τον καθορισμό Αιγιαλού κ Παραλίας

Αλεξ-πολη 22-8-1985

Η Επιτροπή καθορισμού Αιγιαλού και Παραλίας


Ο πρόεδρος

Τα μέλη.

Οικ. Έφορος

1.

2.

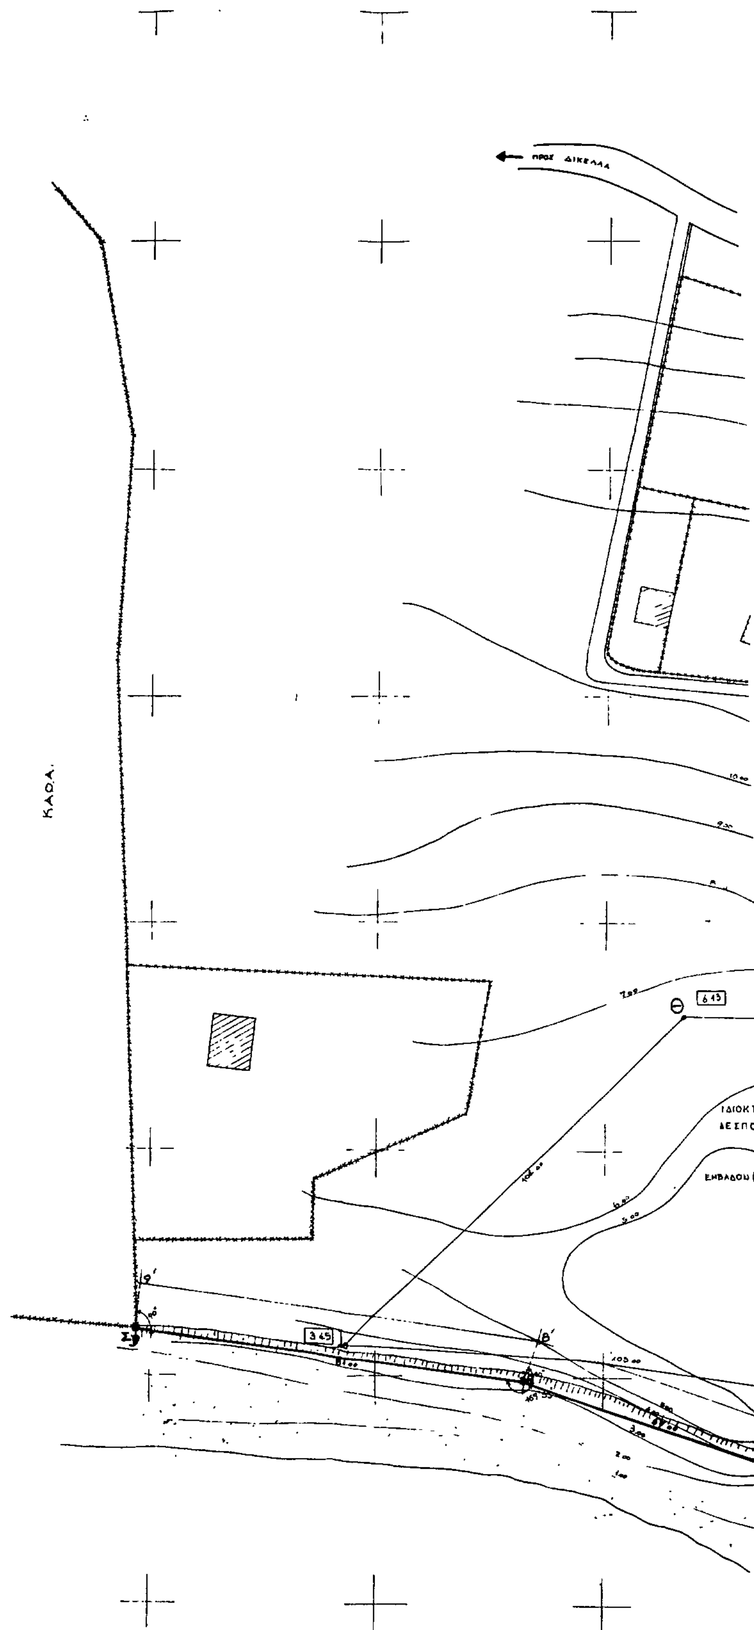



ΚΟΙΝΟΤΙΚΗ ΟΔΟΣ

ΞΕΝΟΔΟΧΕΙΟ ΚΥΑΝΗ ΑΚΤΗ

ΕΛΑΙΩΝ

ΙΔΙΟΚΤΗΣΙΑ ΑΝΑΣΤΑΣΙΑΣ

ΔΗΜΟΣΙΑ ΕΚΤΑΣΗ

ΙΔΙΟΚΤΗΣΙΑ ΔΕΣΠΟΙΝΑΣ ΛΑΣΚΑΡΟΥΔΗ

ΤΑΒΕΡΝΑ ΑΦΟΙ ΤΣΑΟΥΣΗ

ΟΔΟΣ ΠΡΟΣΠΕΛΑΣΕΩΣ

ΘΡΑΚΙΚΟ ΠΕΛΑΓΟΣ



-3800 -3750 -3700 -3650 -3600 -3550

Πίνακας εξασφαλίσεων.

[illegible]	Σημεία Αιγιαλού	Γωνία	[illegible]	Παρατηρήσεις
2[illegible]	1	145°31	44.50	Εξασφαλίσεις από Εκκλησία Αγ. Παρασκευής
[illegible]	2	178°39'	70.00	
[illegible]	3	175°04'3 90°	99.00 5.00	
[illegible]	4	194°49'3 [illegible] 30	87.50 12.10	
25	5	153°42'3	81.00	
2[illegible]	6	185°50'2	133.00	
2[illegible]	[illegible]	[illegible] 20	67.00	
28	8	169 55	81.00	
29	9			

Αριθ. ΤΥ 109 (2)

Καθορισμός Χερσαίας Ζώνης Λιμένα Ν. Σύρου, Ν. Κυκλάδων.

Η ΝΟΜΑΡΧΗΣ ΚΥΚΛΑΔΩΝ

Έχοντας υπόψη:

1. Τις διατάξεις:

α) Του Νόμου 3200/1955 που αφορά τη διοικητική αποκέντρωση, όπως έχει συμπληρωθεί με το Ν.Δ. αριθ. 532/1970.

β) Του από 14 Ιανουαρίου 1939 Β.Δ. για την κωδικοποίηση των διατάξεων που αφορούν τα Λιμενικά Ταμεία.

γ) Του από 5/8.10.1949 Β.Δ. για την κωδικοποίηση σε ενιαίο κείμενο Νόμου διατάξεων που ισχύουν για τους Νομάρχες κ.λπ.

2. Τη με αριθ. 326/85 πράξη που υποβλήθηκε σε μας με τη με αριθ. 4536/31.12.85 αναφορά σας.

3. Τη με αριθ. 3087/5.4.76 απόφαση Νομάρχου Κυκλάδων περί αναθέσεως αρμοδιοτήτων, αποφασίζουμε:

Εγκρίνουμε τη με αριθ. 326/85 πράξη της Λιμενικής Επιτροπής Ν. Κυκλάδων με την οποία εγκρίνεται το από 23.10.85 πρακτικό της Επιτροπής καθορισμού Χερσαίας Ζώνης Λιμένα Ν. Σύρου, όπως αυτό καθορίζει λεπτομερώς.

Η απόφαση αυτή να δημοσιευθεί στην Εφημερίδα της Κυβερνήσεως.

Ερμούπολη, 14 Ιανουαρίου 1986

Η Νομάρχης

Ε. ΠΑΠΑΖΩΗ

ΛΙΜΕΝΙΚΗ ΕΠΙΤΡΟΠΗ Ν. ΚΥΚΛΑΔΩΝ

Πράξη αριθ. 326 έτους 1985

Πρόεδρος, Κων/νος Γιαμαλάκης

Αντιπρόεδρος, Λιμενάρχης Σύρου Δημ. Μιχαήλ.

Μέλη: Δ/ντής Τελωνείου Σύρου Σωτ. Οικονόμου, Δημ. Τράκας, Εμμ. Ζουλουφός, Πέτρος Γκίκας, Μηνάς Δασκαλάκης.

Απόντα μέλη, Δημ. Τράκας.

Έγκριση Χερσαίας Ζώνης Λιμένα Σύρου όπως αυτή χαράχθηκε από αρμόδια Επιτροπή.

Στην Ερμούπολη Σύρου σήμερα τη 10η μηνός Δεκεμβρίου του έτους 1985 ημέρα Τρίτη και από ώρα 6η – 9η μ.μ. συνήλθε στο κατάστημα του Λιμενικού Ταμείου, η Λιμενική Επιτροπή Ν. Κυκλάδων μετά απο την πρόσκληση του Προέδρου της, με ημερομηνία 9η ιδίου μηνός, η οποία κοινοποιήθηκε νόμιμα και εμπρόθεσμα, όπως βεβαιώνεται από το οικείο βιβλίο επίδοσης προσκλήσεων.

Της Επιτροπής ευρισκομένης σε απαρτία παρισταμένης ως Γραμματέως της υπαλλήλου του Λιμενικού Ταμείου, με 6ο βαθμό, Σταματίνας Τσαντάνη ο Πρόεδρος εισάγει για συζήτηση ένα από τα θέματα της ημερήσιας διάταξης:

Έγκριση Χερσαίας Ζώνης Λιμένα Σύρου όπως αυτή χαράχθηκε από αρμόδια Επιτροπή.

Ο Πρόεδρος υποβάλλει στην Επιτροπή το από 23.10.85 πρακτικό Επιτροπής καθορισμού Χερσαίας Ζώνης Λιμένα Ν. Σύρου, που συντάχθηκε σύμφωνα με τις διατάξεις του Α.Ν. 2344/1940 «περί αιγιαλού και παραλίας» και παρακαλεί την Επιτροπή για την έγκριση αυτού.


Η Λιμενική Επιτροπή ακούσασα τα πιο πάνω και έχουσα υπόψη τις διατάξεις του Α.Ν. 2344/1940, αποφασίζει ομόφωνα:

Εγκρίνει το από 23.10.85 πρακτικό της Επιτροπής καθορισμού Χερσαίας Ζώνης Λιμένα Ν. Σύρου, όπως αυτό καθορίζει λεπτομερώς.

Έγινε, αποφασίσθηκε και υπογράφεται σήμερα.

Η Λιμενική Επιτροπή Ν. Κυκλάδων

Ο Πρόεδρος	Τα Μέλη
Κ. ΓΙΑΜΑΛΑΚΗΣ	Δ. ΜΙΧΑΗΛ, Σ. ΟΙΚΟΝΟΜΟΥ,
ΕΜ. ΖΟΥΛΟΥΦΟΣ, Π. ΓΚΙΚΑΣ,	Μ. ΔΑΣΚΑΛΑΚΗΣ

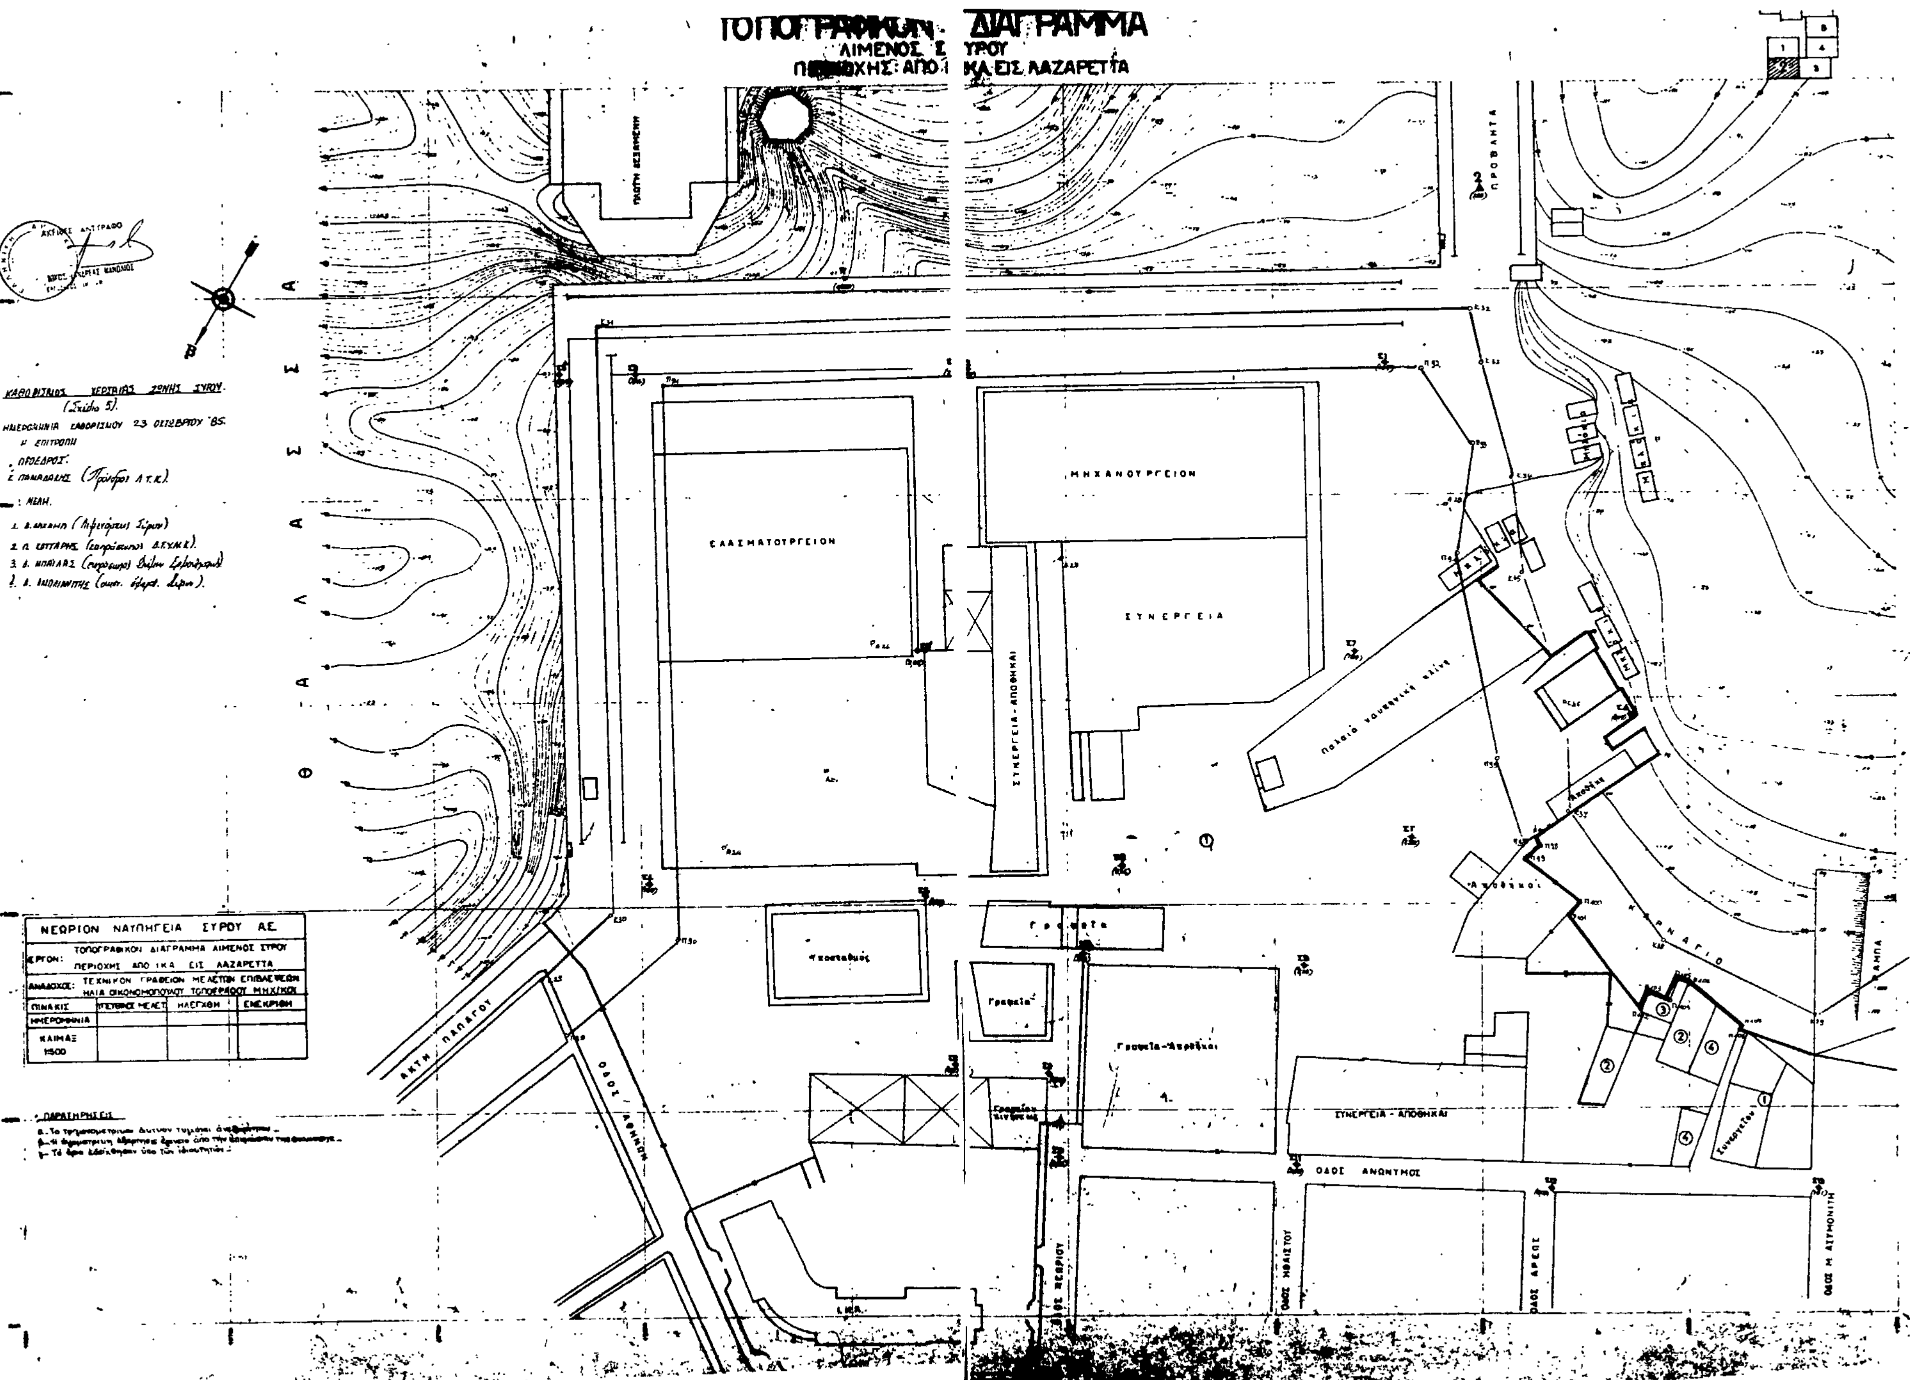
ΤΟΠΟΓΡΑΦΙΚΟΝ ΔΙΑΓΡΑΜΜΑ
ΛΙΜΕΝΟΣ ΣΥΡΟΥ
ΠΕΡΙΟΧΗΣ ΑΠΟ ΙΚΑ ΕΙΣ ΛΑΖΑΡΕΤΤΑ
ΕΛΑΣΜΑΤΟΥΡΓΕΙΟΝ
ΜΗΧΑΝΟΥΡΓΕΙΟΝ
ΣΥΝΕΡΓΕΙΑ
ΣΥΝΕΡΓΕΙΑ - ΑΠΟΘΗΚΑΙ
Γραφεία
Γραφεία - Αποθήκαι
ΟΔΟΣ ΑΝΩΝΥΜΟΣ
ΟΔΟΣ ΑΘΗΝΩΝ
ΑΚΤΗ ΠΑΠΑΓΟΥ
ΟΔΟΣ ΗΦΑΙΣΤΟΥ
ΟΔΟΣ ΑΡΕΩΣ
ΘΑΛΑΣΣΑ
ΝΕΩΡΙΟΝ ΝΑΥΠΗΓΕΙΑ ΣΥΡΟΥ ΑΕ
ΕΡΓΟΝ: ΤΟΠΟΓΡΑΦΙΚΟΝ ΔΙΑΓΡΑΜΜΑ ΛΙΜΕΝΟΣ ΣΥΡΟΥ ΠΕΡΙΟΧΗΣ ΑΠΟ ΙΚΑ ΕΙΣ ΛΑΖΑΡΕΤΤΑ
ΚΛΙΜΑΞ 1:500

ΤΟΠΟΓΡΑΦΙΚΟ ΔΙΑΓΡΑΜΜΑ ΛΙΜΕΝΟΣ ΣΥΡΟΥ

ΠΕΡΙΟΧΗΣ: ΑΠΟ Ι.Κ. ΕΙΣ ΛΑΖΑΡΕΤΤΑ

ΘΑΛΑΣΣΑ

ΡΑΜΠΑ

ΕΠΙΧΩΣΕΙΣ

ΟΔΟΣ ΠΟΛΥΤΕΧΝΙΟΥ

ΠΑΛΑΙΟΝ ΚΛΩΣΤΟΥΦΑΝΤΗΡΙΟ ΑΙΓΑΙΟΥ

ΕΓΚΑΤΑΣΤΑΣΕΙΣ ΕΡΜΗ ΝΕΩΡΙΟΝ

ΝΕΩΡΙΟΝ Αποθήκη Υλικού

Μάνδρα Οικοδομικών Υλικών

ΚΑΘΟΡΙΣΜΟΣ ΧΕΡΣΑΙΑΣ ΖΩΝΗΣ ΣΥΡΟΥ

(Σχέδιο 6)

ΗΜΕΡΟΜΗΝΙΑ ΚΑΘΟΡΙΣΜΟΥ 23 Οκτωβρίου '85

Η ΕΠΙΤΡΟΠΗ.

ΠΡΟΕΔΡΟΣ

Κ. ΓΙΑΜΑΛΑΚΗΣ (Πρόεδρος Λ.Τ.Κ.)

ΜΕΛΗ

1. Δ. ΜΙΧΑΗΛ (Λιμενάρχης Σύρου)
2. Π. ΚΟΥΤΑΡΑΣ (Εκπρόσωπος Δ.Τ.Υ.Ν.Κ.)
3. Δ. ΜΠΑΪΛΑΣ ([illegible] Εφορίας Ερμούπολης)
4. Α. ΑΝΔΡΙΑΝΙΤΗΣ ([illegible] Σύρου)

ΝΕΩΡΙΟΝ ΝΑΥΠΗΓΕΙΑ ΣΥΡΟΥ Α.Ε.			
ΕΡΓΟΝ:	ΤΟΠΟΓΡΑΦΙΚΟΝ ΔΙΑΓΡΑΜΜΑ ΛΙΜΕΝΟΣ ΣΥΡΟΥ ΠΕΡΙΟΧΗΣ ΑΠΟ Ι.Κ.Α. ΕΙΣ ΛΑΖΑΡΕΤΤΑ		
ΑΝΑΔΟΧΟΣ:	ΤΕΧΝΙΚΟΝ ΓΡΑΦΕΙΟΝ ΜΕΛΕΤΩΝ ΕΠΙΒΛΕΨΕΩΝ ΗΛΙΑ ΟΙΚΟΝΟΜΟΠΟΥΛΟΥ ΤΟΠΟΓΡΑΦΟΥ ΜΗΧ/ΚΟΥ		
ΠΙΝΑΚΙΣ	ΥΠΕΥΘΥΝΟΣ ΜΕΛΕΤ.	ΗΛΕΓΧΘΗ	ΕΝΕΚΡΙΘΗ
ΗΜΕΡΟΜΗΝΙΑ			
ΚΛΙΜΑΞ 1:500			

ΠΑΡΑΤΗΡΗΣΕΙΣ


ΝΕΩΡΙΟΝ ΝΑΥΠΗΓΕΙΑ ΣΥΡΟΥ ΑΕ.			
ΡΓΟΝ:	ΤΟΠΟΓΡΑΦΙΚΟΝ ΔΙΑΓΡΑΜΜΑ ΛΙΜΕΝΟΣ ΣΥΡΟΥ ΠΕΡΙΟΧΗΣ ΑΠΟ Ι.Κ.Α ΕΙΣ ΛΑΖΑΡΕΤΤΑ		
ΝΑΔΟΧΟΣ:	ΤΕΧΝΙΚΟΝ ΓΡΑΦΕΙΟΝ ΜΕΛΕΤΩΝ-ΕΠΙΒΛΕΨΕΩΝ ΗΛΙΑ ΟΙΚΟΝΟΜΟΠΟΥΛΟΥ ΤΟΠΟΓΡΑΦΟΥ ΜΗΧ/ΚΟΥ		
ΙΝΑΚΙΣ	ΥΠΕΥΘΥΝΟΣ ΜΕΛΕΤ.	ΗΛΕΓΧΘΗ	ΕΝΕΚΡΙΘΗ
ΗΜΕΡΟΜΗΝΙΑ			
ΚΛΙΜΑΞ 1:500			

ΠΑΡΑΤΗΡΗΣΕΙΣ

α. Το τριγωνομετρικόν δίκτυον τυγχάνει ανεξάρτητον.


β. Η υψομετρική εξάρτησις έγινεν από την στάθμην της θαλάσσης.


γ. Τα όρια εδείχθησαν υπό των ιδιοκτητών.

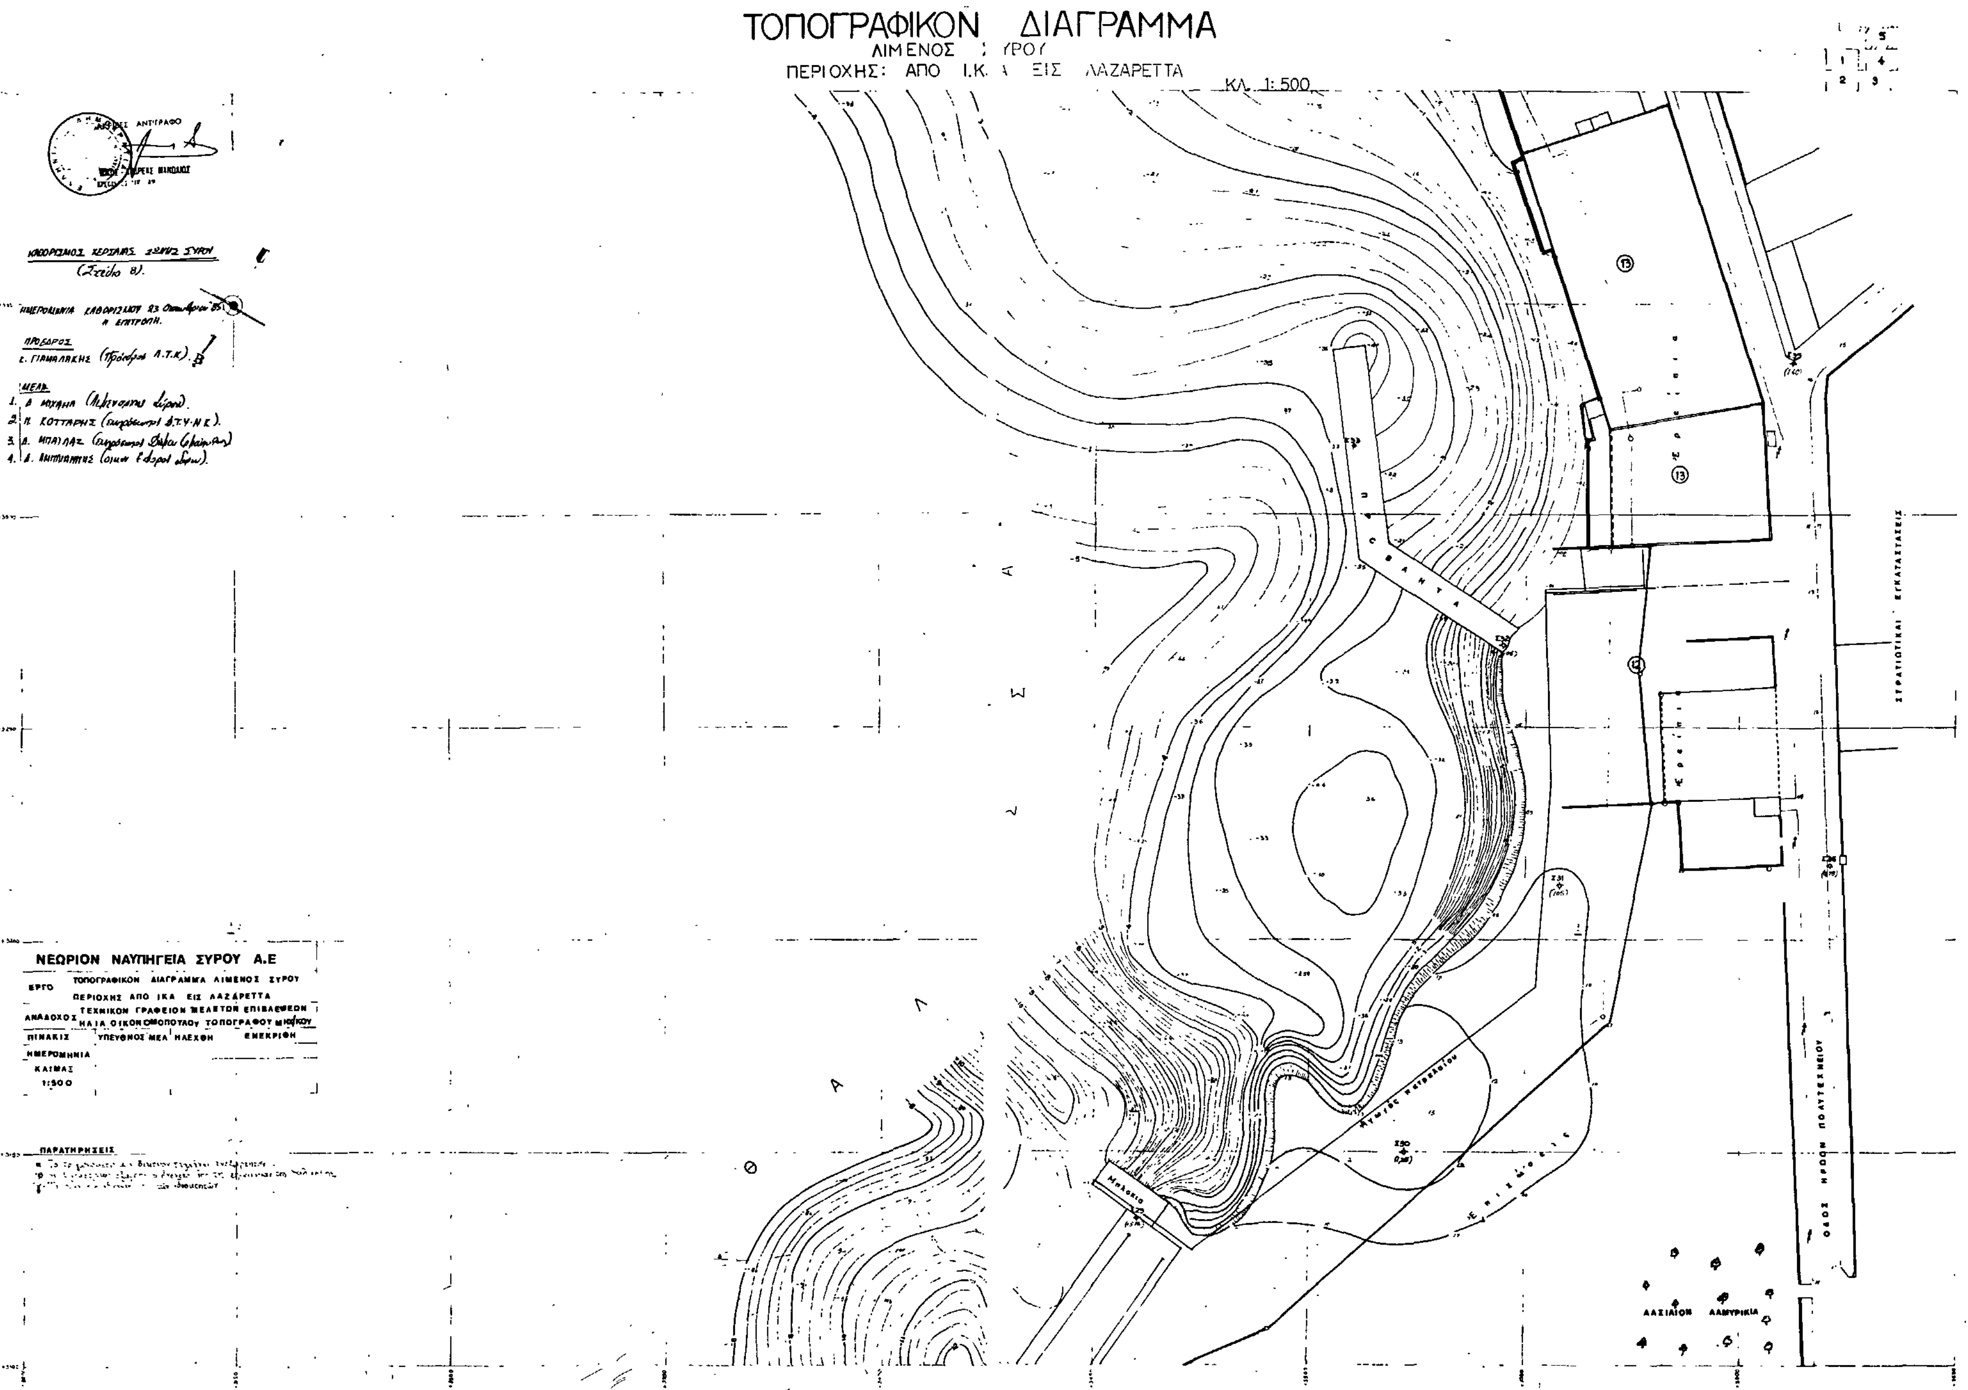
ΤΟΠΟΓΡΑΦΙΚΟΝ ΔΙΑΓΡΑΜΜΑ
ΛΙΜΕΝΟΣ
ΚΛ. 1:500
ΝΕΩΡΙΟΝ ΝΑΥΠΗΓΕΙΑ ΣΥΡΟΥ Α.Ε
ΤΟΠΟΓΡΑΦΙΚΟΝ ΔΙΑΓΡΑΜΜΑ ΛΙΜΕΝΟΣ ΣΥΡΟΥ
ΠΕΡΙΟΧΗΣ ΑΠΟ ΙΚΑ ΕΙΣ ΛΑΖΑΡΕΤΤΑ
ΠΑΡΑΤΗΡΗΣΕΙΣ
ΣΤΡΑΤΙΩΤΙΚΑΙ ΕΓΚΑΤΑΣΤΑΣΕΙΣ
ΟΔΟΣ ΗΡΩΩΝ ΠΟΛΥΤΕΧΝΕΙΟΥ

ΤΟΠΟΓΡΑΦΙΚΟΝ ΔΙΑΓΡΑΜΜΑ

ΛΙΜΕΝΟΣ ΣΥΡΟΥ
ΠΕΡΙΟΧΗΣ: ΑΠΟ ΙΚΑ ΕΙΣ ΛΑΖΑΡΕΤΤΑ

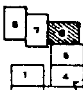

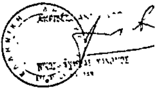

ΝΕΩΡΙΟΝ ΝΑΥΠΗΓΕΙΑ ΣΥΡΟΥ Α.Ε.			
ΕΡΓΟΝ:	ΤΟΠΟΓΡΑΦΙΚΟΝ ΔΙΑΓΡΑΜΜΑ ΛΙΜΕΝΟΣ ΣΥΡΟΥ ΠΕΡΙΟΧΗΣ: ΑΠΟ Ι.Κ.Α. ΕΙΣ ΛΑΖΑΡΕΤΤΑ		
ΑΝΑΔΟΧΟΣ:	ΤΕΧΝΙΚΟΝ ΓΡΑΦΕΙΟΝ ΜΕΛΕΤΩΝ-ΕΠΙΒΛΕΨΕΩΝ ΗΛΙΑ ΟΙΚΟΝΟΜΟΠΟΥΛΟΥ ΤΟΠΟΓΡΑΦΟΥ ΜΗΧ/ΚΟΥ		
ΠΙΝΑΞ	ΥΠΕΥΘΥΝΟΣ ΜΕΛΕΤ.	ΗΛΕΓΧΘΗ	ΕΝΕΚΡΙΘΗ
ΗΜΕΡΟΜΗΝΙΑ			
ΚΛΙΜΑΞ 1:500			

ΠΑΡΑΤΗΡΗΣΕΙΣ

α.- Τὸ τριγωνομετρικὸν δίκτυον τυγχάνει ἀνεξάρτητον.
β.- Ἡ ὑψομετρικὴ ἐξάρτησις ἐγένετο ἀπὸ τὴν ἐπιφάνειαν τῆς θαλάσσης
γ.- Τὰ ὅρια ἐδείχθησαν ὑπὸ τῶν ἰδιοκτητῶν.

ΚΑΘΟΡΙΣΜΟΣ ΧΕΡΣΑΙΑΣ ΖΩΝΗΣ ΣΥΡΟΥ
(Σχέδιο 9).
ΗΜΕΡΟΜΗΝΙΑ ΚΑΘΟΡΙΣΜΟΥ 23 Οκτωβρίου '85.
Η ΕΠΙΤΡΟΠΗ.

ΠΡΟΕΔΡΟΣ
Κ. ΠΑΜΠΑΛΑΚΗΣ (Πρόεδρος Α.Τ.Κ.).

ΜΕΛΗ.
1. Δ. ΜΙΧΑΗΛ (Λιμενάρχης Σύρου).
2. Π. ΚΟΤΤΑΡΗΣ (εκπρόσωπος ΔΣΥΝΣ).
3. Α. ΜΠΑΪΛΑΣ (εκπρόσωπος Δήμου Ερμ/λης).
4. Α. ΑΜΠΙΑΜΑΤΗΣ (εκπρ. Εφορ. Σύρου).

ΒΑΡΗ

ΔΕΗ

Θ Α Λ Α Σ Σ Α

ΤΟΠΟΓΡΑΦΙΚΟΝ ΔΙΑΓΡΑΜΜΑ

ΛΙΜΕΝΟΣ ΣΥΡΟΥ
ΠΕΡΙΟΧΗΣ: ΑΠΟ ΙΚΑ. ΕΙΣ ΛΑΖΑΡΕΤΤΑ

ΚΑΘΟΡΙΣΜΟΣ ΧΕΡΣΑΙΑΣ ΖΩΝΗΣ ΣΥΡΟΥ
(Σχέδιο 10)
ΗΜΕΡΟΜΗΝΙΑ ΚΑΘΟΡΙΣΜΟΥ 23 Οκτωβρίου 85



Η ΕΠΙΤΡΟΠΗ.
ΠΡΟΕΔΡΟΣ
Κ. ΠΑΝΑΓΑΚΗΣ (Πρόεδρος ΑΤΚ).
ΜΕΛΗ
1) Β. ΜΙΧΑΗΛ (Λιμενάρχης Σύρου).
2) Π. ΚΥΠΑΡΗΣ (εκπρόσωπος ΔΤΥΝ.Κ).
3) Β. ΜΠΑΤΙΑΣ (εκπρόσωπος Δήμου Σύρου)
4) Α. ΑΜΠΙΛΙΑΝΙΤΗΣ (οικον. Έφορος Σύρου).



Σ.Ε.Κ.Α.
ΔΕΞΑΜΕΝΑΙ ΚΑΥΣΙΜΩΝ

Κελλιά
Άγιος Ελευθέριος


Παλαιόν Άσυλον Ανιάτων
καί Φυλακαί


ΝΕΩΡΙΟΝ ΝΑΥΠΗΓΕΙΑ ΣΥΡΟΥ Α.Ε.			
ΕΡΓΟΝ: ΤΟΠΟΓΡΑΦΙΚΟΝ ΔΙΑΓΡΑΜΜΑ ΛΙΜ. ΣΥΡΟΥ ΠΕΡΙΟΧΗΣ ΑΠΟ ΙΚΑ ΕΙΣ ΛΑΖΑΡΕΤΤΑ			
ΑΝΑΔΟΧΟΣ: ΤΕΧΝΙΚΟΝ ΓΡΑΦΕΙΟΝ ΜΕΛΕΤΩΝ ΕΠΙΒΛΕΨΕΩΝ ΗΛΙΑ ΟΙΚΟΝΟΜΟΠΟΥΛΟΥ ΤΟΠΟΓΡΑΦΟΥ ΜΗΧ/ΚΟΥ			
ΠΙΝΑΞ	ΥΠΕΥΘΥΝΟΣ ΜΕΛΕΤ.	Ο ΕΛΕΓΞΑΣ	ΕΝΕΚΡΙΘΗ
ΗΜΕΡΟΜΗΝΙΑ			
ΚΛΙΜΑΞ 1:500			

ΠΑΡΑΤΗΡΗΣΕΙΣ


ΤΟΠΟΓΡΑΦΙΚΟΝ ΔΙΑΓΡΑΜΜΑ
ΛΙΜΕΝΟΣ ΣΥΡΟΥ
ΠΕΡΙΟΧΗΣ: ΑΠΟ Ι.ΚΑ. ΕΙΣ ΛΑΖΑΡΕΤΤΑ



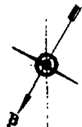

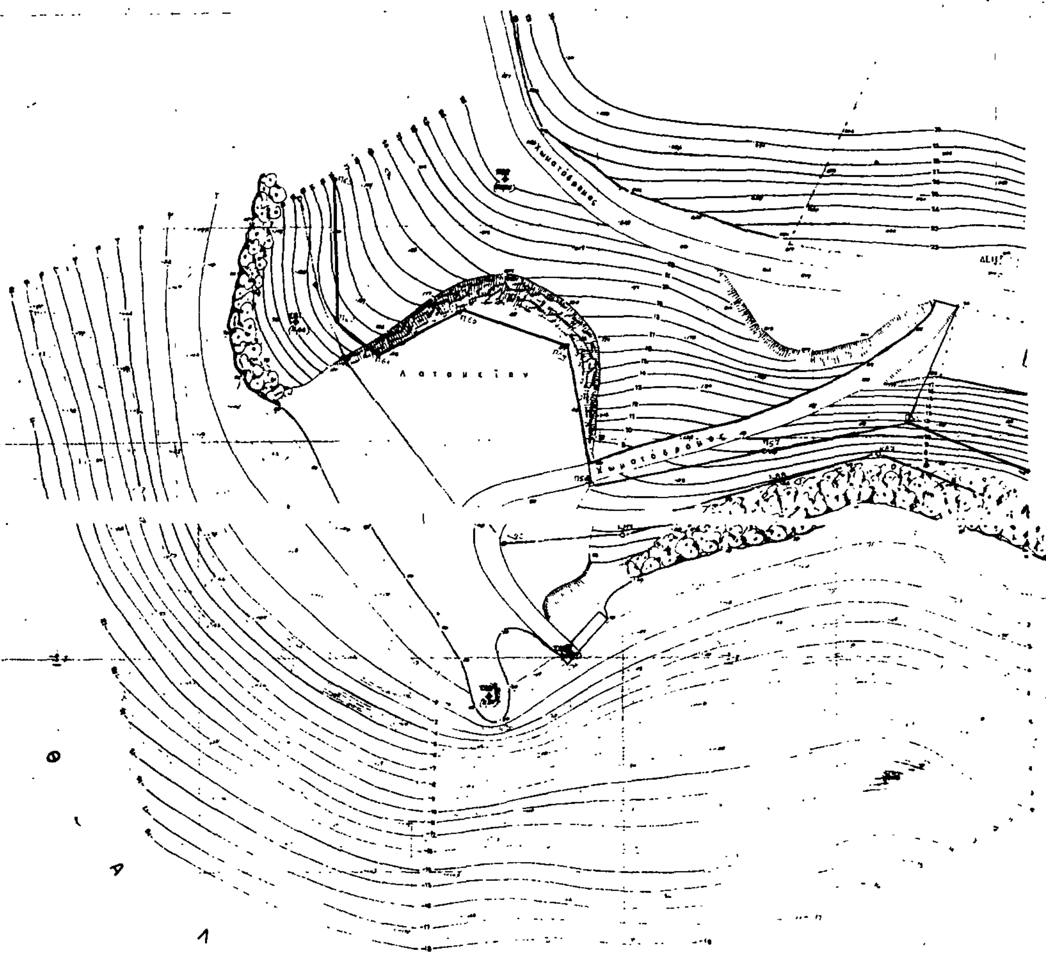

ΚΑΘΟΡΙΣΜΟΣ ΧΕΡΣΑΙΑΣ ΖΩΝΗΣ ΣΥΡΟΥ.
(Σχέδιο 11)
ΗΜΕΡΟΜΗΝΙΑ ΚΑΘΟΡΙΣΜΟΥ 03 Οκτωβρίου 85.

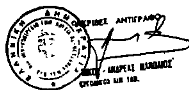

ΑΚΡΙΒΕΣ ΑΝΤΙΓΡΑΦΟ
ΑΝΔΡΕΑΣ ΜΑΝΔΑΛΟΣ

ΝΕΩΡΙΟΝ ΝΑΥΠΗΓΕΙΑ - ΣΥΡΟΥ Α.Ε.			
ΕΡΓΟΝ:	ΤΟΠΟΓΡΑΦΙΚΟΝ ΔΙΑΓΡΑΜΜΑ ΛΙΜΕΝΟΣ ΣΥΡΟΥ ΠΕΡΙΟΧΗΣ ΑΠΟ Ι.Κ.Α. ΕΙΣ ΛΑΖΑΡΕΤΤΑ		
ΑΝΑΔΟΧΟΣ:	ΤΕΧΝΙΚΟΝ ΓΡΑΦΕΙΟΝ ΜΕΛΕΤΩΝ-ΕΠΙΒΛΕΨΕΩΝ ΗΛΙΑ ΟΙΚΟΝΟΜΟΠΟΥΛΟΥ ΤΟΠΟΓΡΑΦΟΥ ΜΗΧ/ΚΟΥ		
ΠΙΝΑΚΑΣ	ΥΠΕΥΘΥΝΟΣ ΜΕΛΕΤ.	ΕΛΕΓΧΘΗ	ΕΝΕΚΡΙΘΗ
ΗΜΕΡΟΜΗΝΙΑ			
ΚΛΙΜΑΞ 1:500			

ΠΑΡΑΤΗΡΗΣΕΙΣ
α.- Τὰ τριγωνομετρικὰ εἶναι [illegible]
β.- Ἡ [illegible] ἐξήρτηται [illegible] ἀπὸ τὴν ἐπιφάνειαν τῆς θαλάσσης.
γ.- Τὰ [illegible] ὑπὸ τῶν ἰδιοκτητῶν.

Η ΕΠΙΤΡΟΠΗ.

ΠΡΟΕΔΡΟΣ
Κ. ΠΑΠΑΔΑΚΗΣ (Πρόεδρος Α.Τ.Ε.)

ΜΕΛΗ
1. Β. ΛΙΝΑΡΔΗ (Λιμενάρχης Σύρου).
2. Π. ΚΑΤΣΑΡΗΣ (εκπρόσωπος Δ.Τ.Υ.Ν.Κ.).
3. Ε. ΜΠΕΛΟΥΛΗΣ (εκπρόσωπος [illegible]).
4. Α. ΑΝΔΡΕΑΔΗΣ (εκπρόσωπος [illegible] Σύρου).

ΒΑΣΙΛΕΙΟΝ ΤΗΣ ΕΛΛΑΔΟΣ
ΝΟΜΑΡΧΙΑ ΚΥΚΛΑΔΩΝ

ΕΡΜΟΥΠΟΛΙΣ

ΔΙΑΓΡΑΜΜΑ ΑΠΟΤΥΠΩΣΕΩΣ

Φ. 11



ΚΑΘΟΡΙΣΜΟΣ ΧΕΡΣΑΙΑΣ ΖΩΝΗΣ ΣΥΡΟΥ
(Σχέδιο 4)
ΗΜΕΡΟΜΗΝΙΑ ΚΑΘΟΡΙΣΜΟΥ 23 Οκτωβρίου 85.
Η ΕΠΙΤΡΟΠΗ
(πρόεδρος Δ.Τ.Ε.)
ΜΕΛΗ
(Λιμενάρχης Σύρου).
(εκπρόσωπος Δ.Τ.Υ.Ν.Κ.)
ΑΚΡΙΒΕΣ ΑΝΤΙΓΡΑΦΟ

Κλίμαξ 1:500

ΕΠΙΒΛΕΨΙΣ:
ΔΙΕΥΘΥΝΣΙΣ ΤΕΧΝΙΚΩΝ
ΥΠΗΡΕΣΙΩΝ ΚΥΚΛΑΔΩΝ

ΜΟΥΠΟΛΙΣ

ΑΓΡΑΜΜΑ ΑΠΟΤΥΠΩΣΕΩΣ

φ. 7

ΚΑΘΟΡΙΣΜΟΣ ΧΕΡΣΑΙΑΣ ΖΩΝΗΣ ΣΥΡΟΥ
(Σχέδιο 3).

ΗΜΕΡΟΜΗΝΙΑ ΚΑΘΟΡΙΣΜΟΥ 23 Οκτωβρίου 85

Η ΕΠΙΤΡΟΠΗ
ΠΡΟΕΔΡΟΣ
Ε. ΠΑΜΑΛΑΚΗΣ (Πρόεδρος Α.Τ.Κ.)

ΜΕΛΗ
1. Α. ΜΙΧΑΛΗΣ (Λιμενάρχης Σύρου)
2. Π. ΚΟΤΤΑΡΗΣ (εκπρόσωπος ...)
3. Α. ...ΗΣ (εκπρόσωπος Δήμου Ερμούπολης)
4. Α. ΑΜΠΑΡΙΑΝΟΣ (Οικον. Έφορος Σύρου)

ΑΚΡΙΒΕΣ ΑΝΤΙΓΡΑΦΟ

ΝΙΚΟΣ Α. ΑΝΔΡΕΑΣ ...

Ο ΑΝΑΔΟΧΟΣ

Κλίμαξ 1: 500

ΕΠΙΘΕΩΡΗΣΙΣ
ΔΙΕΥΘΥΝΣΙΣ ΤΕΧΝΙΚΩΝ
ΥΠΗΡΕΣΙΩΝ ΚΥΚΛΑΔΩΝ

Φ.3

ΚΑΘΟΡΙΣΜΟΣ ΧΕΡΣΑΙΑΣ ΖΩΝΗΣ ΣΥΡΟΥ

(Σχέδιο 1).

ΗΜΕΡΟΜΗΝΙΑ ΚΑΘΟΡΙΣΜΟΥ 23 Οκτωβρίου '85

Η ΕΠΙΤΡΟΠΗ

ΠΡΟΕΔΡΟΣ

Ε. ΓΙΑΜΑΛΑΚΗΣ (Πρόεδρος ΛΕΕ)

ΜΕΛΗ

1. Δ. ΜΙΧΑΗΛ (Λιμενάρχης Σύρου).
2. Β. ΕΥΓΑΡΗΣ (Εκπρόσωπος Δ.Τ.Υ.Ν.Κ.)
3. Δ. ΜΠΑΡΜΠΑΣ (Εκπρόσωπος Δήμου Ερμούπολης)
4. Α. ΑΜΠΑΜΠΑΤΖΗΣ (Μέλος Ταμείου Λιμένος).

ΑΚΡΙΒΕΣ ΑΝΤΙΓΡΑΦΟ

ΑΝΔΡΕΑΣ ΜΑΝΩΛΙΟΣ

Αἱ ἐργασίαι ἐξετελέσθησαν βάσει τῆς ὑπ' ἀριθμ. πρωτ. 25417, 25-7-1967 ἀποφάσεως Νομάρχου Κυκλάδων. Ἐργασίαι Ὑπαίθρου. Ὀκτώβριος 1966 - Μάρτιος 1969

Ο ΑΝΑΔΟΧΟΣ

ΓΡΗΓΟΡΙΟΣ ΚΩΤΣΗΡΑΣ

Κλίμαξ 1 : 500

ΕΠΙΒΛΕΨΙΣ

ΔΙΕΥΘΥΝΣΙΣ ΤΕΧΝΙΚΩΝ ΥΠΗΡΕΣΙΩΝ ΚΥΚΛΑΔΩΝ

ΒΑΣΙΛΕΙΟΝ ΤΗΣ ΕΛΛΑΔΟΣ
ΝΟΜΑΡΧΙΑ ΚΥΚΛΑΔΩΝ

ΕΡΜΟΥΠΟΛΙΣ
ΔΙΑΓΡΑΜΜΑ ΑΠΟΤΥΠΩΣΕΩΣ

φ. 4

ΚΑΘΟΡΙΣΜΟΣ ΧΕΡΣΑΙΑΣ ΖΩΝΗΣ ΣΥΡΟΥ
(στάδιο 1).
ΗΜΕΡΟΜΗΝΙΑ ΚΑΘΟΡΙΣΜΟΥ 23 Οκτωβρίου '85
Η ΕΠΙΤΡΟΠΗ
ΠΡΟΕΔΡΟΣ
Κ. ΓΙΑΝΝΑΚΑΚΗΣ (Πρόεδρος ΑΤΚ)

ΜΕΛΗ
1. Β. ΜΙΧΑΗΛ (Λιμενάρχης Σύρου).
2. Π. ΚΟΤΤΑΡΗΣ (εκπρόσωπος Δ.Τ.Υ.Ν.Κ)
3. Δ. ΜΠΑΓΛΑΣ (εκπρόσωπος Δήμου Ερμούπολης)
4. Α. ΑΝΔΡΙΑΝΙΤΗΣ (συμβ. έφορος Σύρου)



Κλίμαξ 1 : 500

ΕΠΙΒΛΕΨΙΣ